

貸倉庫

黒山駅

新発田市砂山


専有面積
80.00㎡

築年月
2008年01月

引渡可能時期
即時



チェックポイント!
駐輪場有(無料)

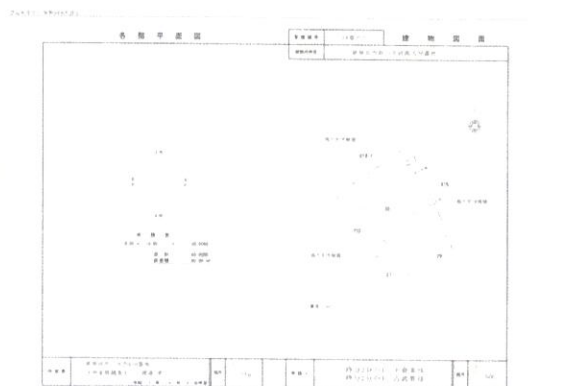

| | |
|------|------------------|
| 物件種目 | 貸倉庫 |
| 最寄駅 | 黒山 |
| 賃料 | 賃料 7.70万円 |
| 賃貸条件 | 礼金なし 敷金3ヶ月 保証金なし |

| | | | |
|-------------|---------------------------------|--------------|-------|
| 物件所在地 | 新潟県新発田市砂山 | | |
| 交通 | J R 白新線 黒山 距離2,700m | | |
| 建物 | 建物名 | 新発田市砂山貸倉庫・工場 | |
| | 構造・規模 | 鉄骨造 1階建 | |
| | 使用部分積 | 80.00㎡ | 間取タイプ |
| | 間取内訳 | | |
| 築年月 | 2008年01月 | 契約期間 | 2年 |
| 管理費等 | | | |
| 土地面積 | | 用途地域 | |
| 駐車場 | | | |
| 現況 | 空 | 引渡可能時期 | 即時 |
| 接道状況(角地・間口) | 北東5.2m 公道 | | |
| 設備 | | | |
| 備考 | 1. 市街化調整区域 2. 水道隣接母屋より 3. 駐車場2台 | | |

この図面は物件情報の一部を抜粋して掲載しております。(現況優先)
入居日・引渡日変更や付帯条件、別途料金等が発生する場合がありますのでご確認ください。

at home


infosheet 物件番号 69838654070

新潟県知事免許(10)第2856号 〒957-0127 新潟県北蒲原郡聖籠町大字藤寄2977-3

有限会社ヒグチ不動産


TEL: 0254-27-3277 FAX: 0254-27-5513 定休日: 日曜・祭日

■取引態様: 媒介

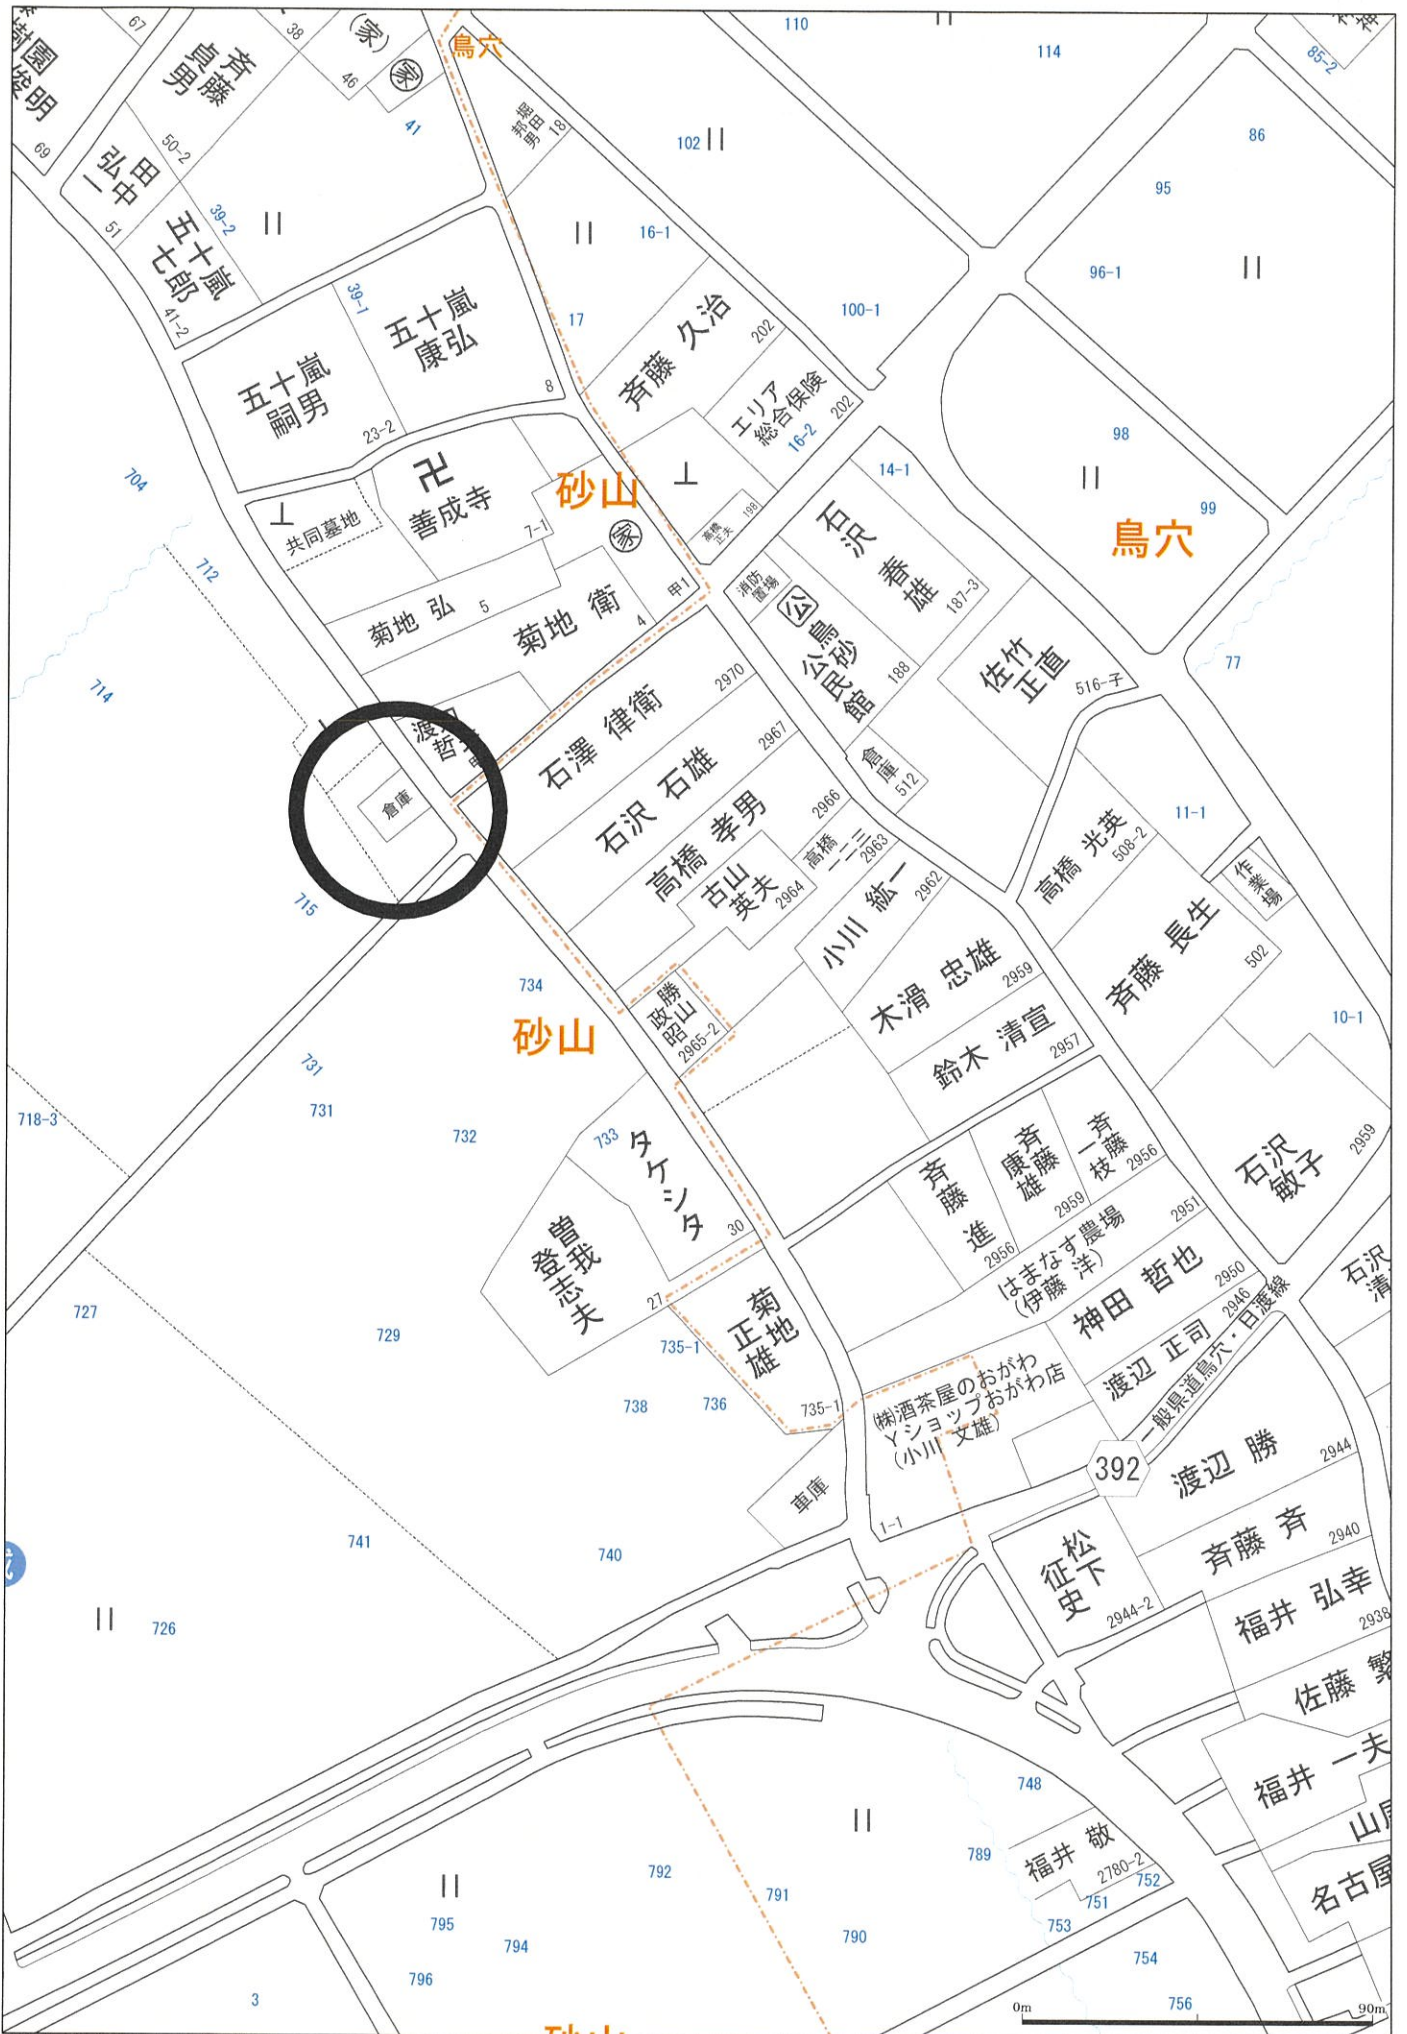


各階平面図

| | | |
|-------|----------------|-------|
| 家屋番号 | 30番の1 | 建築物図面 |
| 建物の所在 | 新発田市砂山字辰高入30番地 | |

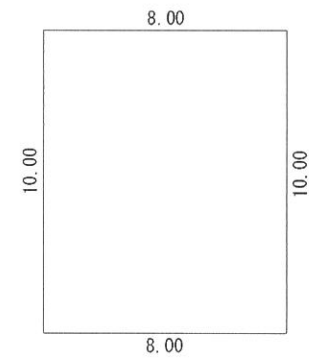

| 求積表 | | | |
|------|---|-------|----------------------|
| 8.00 | × | 10.00 | = 80.0000 |
| 合計 | | | 80.0000 |
| 床面積 | | | 80.00 m ² |

鳥穴字守秣場

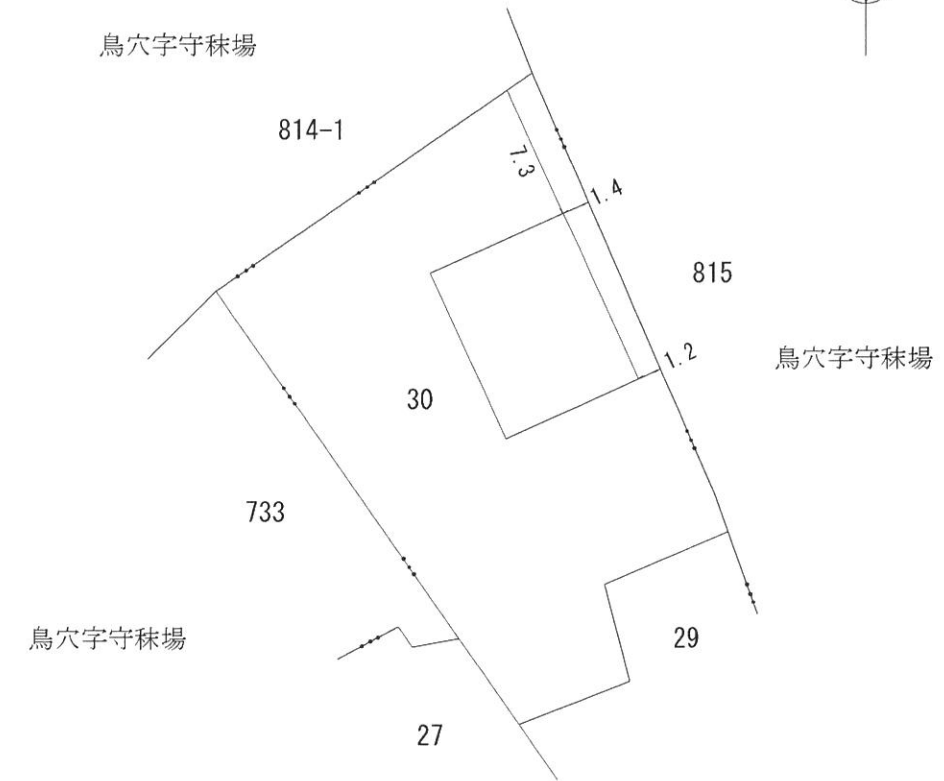

(単位：m)

| | | | | | | | |
|--------------------|---------------|----|---------|-----|-------------|----|---------|
| 作製者 | 新発田市三日市610番地 | 縮尺 | 1 / 250 | 申請人 | 持分2分の1 中倉美佳 | 縮尺 | 1 / 500 |
| | 土地家屋調査士 渡邊 孝一 | | | | 持分2分の1 吉武智佳 | | |
| (令和 5 年 6 月 8 日作製) | | | | | | | |