

求積表

地番	㊦ 2997-1			
NO	Xn	Yn	Yn+1-Yn-1	Xn · (Yn+1-Yn-1)
N579+	218518.629	65881.566	-13.768	-3008564.484072
N580	218515.445	65882.323	2.531	553062.591295
N581	218509.157	65884.097	2.729	596311.489453
X1	218506.576	65885.052	17.303	3780819.284528
X2B	218514.178	65901.400	11.039	2412178.010942
X3B	218525.595	65896.091	-19.834	-4334236.651230
合計				-429.759084
合計面積	214.8795420			
地積	214.87 m ²			


地番	㊦ 2997-3			
NO	Xn	Yn	Yn+1-Yn-1	Xn · (Yn+1-Yn-1)
X1	218506.576	65885.052	-15.232	-3328292.165632
N5123	218503.561	65886.168	31.194	6816000.081834
N5124	218517.548	65916.246	29.816	6515319.211168
N324	218523.907	65915.984	-4.433	-968716.479731
N325	218533.135	65911.813	-19.893	-4347279.654555
X3B	218525.595	65896.091	-10.413	-2275507.020735
X2B	218514.178	65901.400	-11.039	-2412178.010942
合計				-654.038593
合計面積	327.0192965			
地積	327.01 m ²			

総合計面積	541.8988385 m ²
-------	----------------------------

測地系	世界測地系(測地成果2011)
座標系	Ⅷ系
測量年月日	令和6年7月2日

基本三角点等座標一覧表

点名	X座標	Y座標	備考
VV2205-2	218497.963	65882.593	国調図根点
VV2211-2	218546.510	65916.045	国調図根点

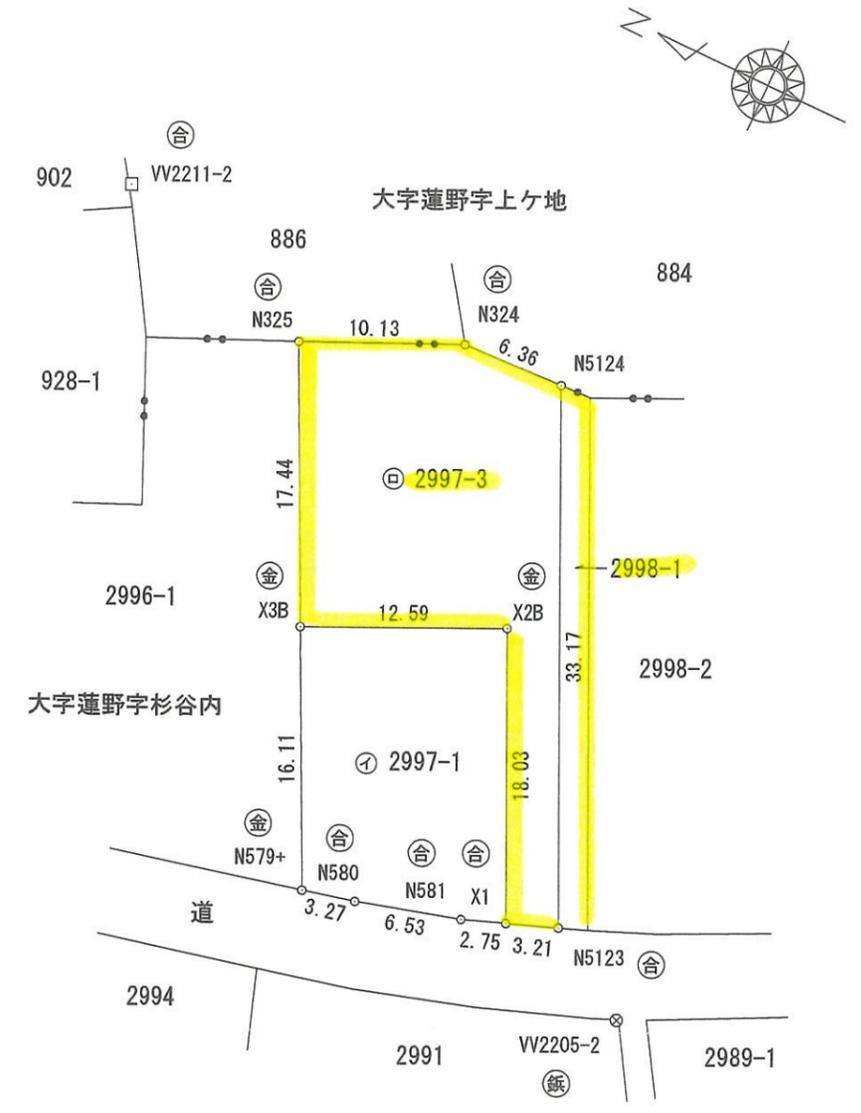

筆界点	境界標の種類
㊦	石杭
㊧	金属標
㊨	コンクリート杭
㊩	合成樹脂杭
㊪	鉄杭

作成者 新発田市稲荷岡815番地
土地家屋調査士 片原倫之
(令和6年7月 日作成) 縮尺 1/

申請人 菅原正年 縮尺 1/

一筆図形

北蒲原郡聖籠町

地番	蓮野字杉谷内 2997-1
地目	宅地 (現況 宅地)
地積	541.90m ² (計算 541.8978270m ²)

点番号	X座標	Y座標	辺長
N579+	218518.629	65881.566	33.546
N325	218533.135	65911.813	10.127
N324	218523.907	65915.984	6.364
N5124	218517.548	65916.246	33.171
N5123	218503.561	65886.168	5.967
N581	218509.157	65884.097	6.533
N580	218515.445	65882.323	3.273

地番	蓮野字杉谷内 2996-1
地目	宅地 (現況 宅地)
地積	633.39m ² (計算 633.3776235m ²)

地番	蓮野字杉谷内 2998-2
地目	宅地 (現況 宅地)
地積	1106.48m ² (計算 1106.4737105m ²)

地番	蓮野字上ヶ地 884
地目	田 (現況 田)
地積	1980m ² (計算 1980.5674875m ²)

地番	蓮野字上ヶ地 886
地目	田 (現況 田)
地積	848m ² (計算 848.5934990m ²)


地番	蓮野字杉谷内 2998-1
地目	宅地 (現況 宅地)
地積	59.02m ² (計算 59.0275170m ²)

点番号	X座標	Y座標	辺長
N5123	218503.561	65886.168	33.171
N5124	218517.548	65916.246	1.945
N323	218515.605	65916.326	32.570
N582	218501.871	65886.793	1.802

地番	蓮野字杉谷内 2996-1
地目	宅地 (現況 宅地)
地積	633.39m ² (計算 633.3776235m ²)

地番	蓮野字杉谷内 2998-2
地目	宅地 (現況 宅地)
地積	1106.48m ² (計算 1106.4737105m ²)

地番	蓮野字上ヶ地 884
地目	田 (現況 田)
地積	1980m ² (計算 1980.5674875m ²)

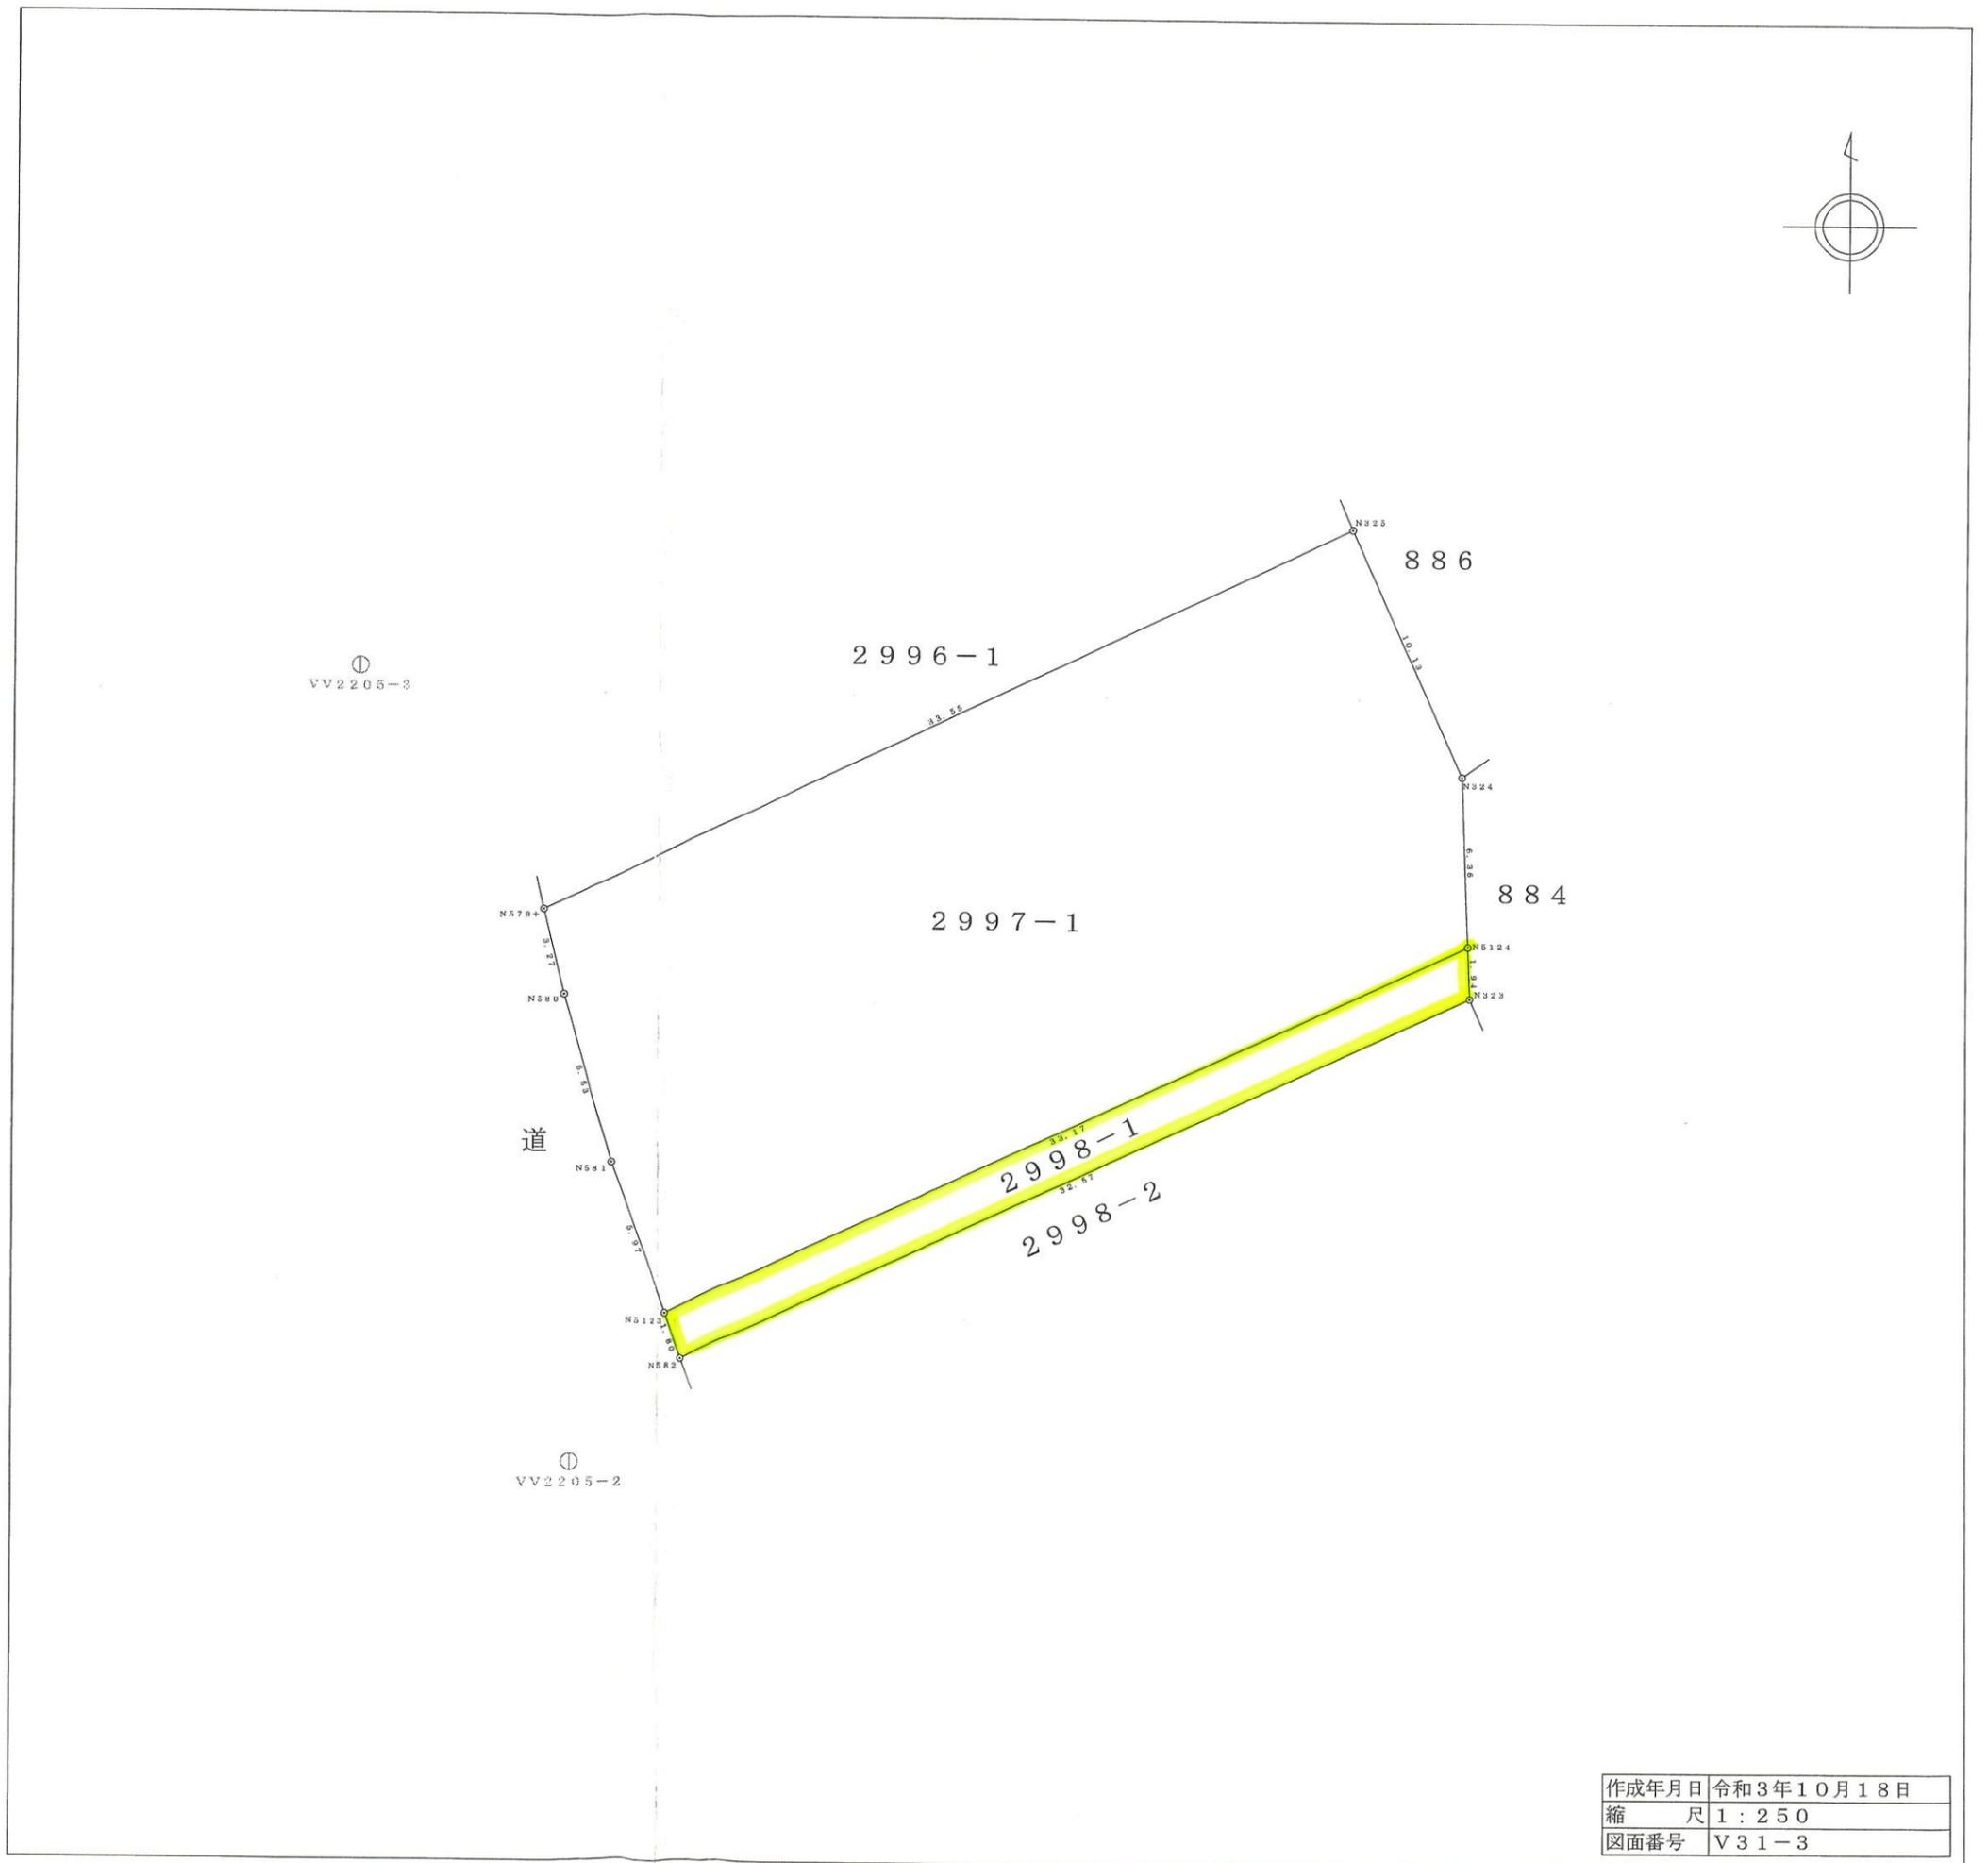

作成年月日	令和3年10月18日
縮尺	1:250
図面番号	V31-3